

COMMUNE DE MERVANS

PLAN DE BORNAGE


Section AD

LEGENDE:

- Piquet
- Borne nouvelle
- Borne ancienne
- Application cadastrale

Echelle: 22.03.2019
 Référence: 18049-DP
 Echelle: 1/625

SAS VERGY IMMOBILIER
 18 rue de la Folie - 21220 L'ETANG-VERGY
 Tél. 06.07.73.67.91
 Courriel : s.treille@vergy.immo
 RCS DIJON 831 995 402
 SIRET 831 995 402 00011 - FR 66 831995402

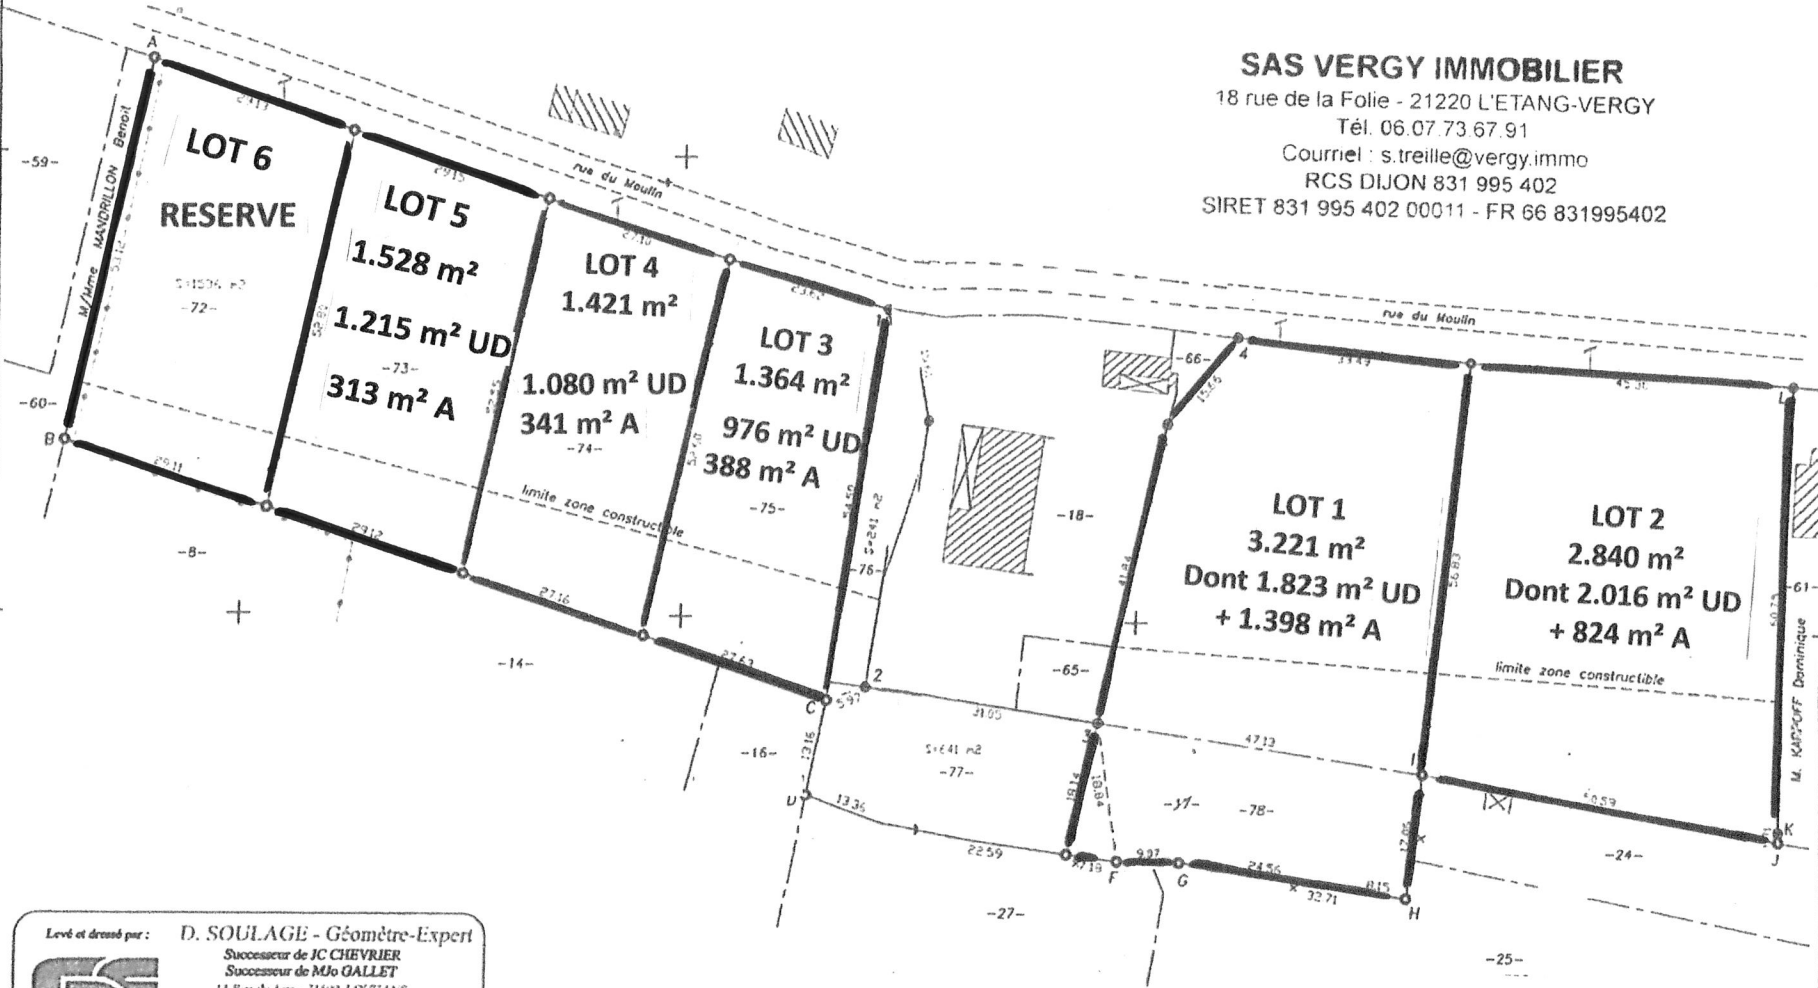

Levé et dressé par : **D. SOULAGE - Géomètre-Expert**
 Successeur de JC CHEVRIER
 Successeur de M^oJ GALLET
 13 Rue de Jura - 71800 LOUZIANS
 1000 Route de Plottes - 71700 TOURNUS
 2 chemin Savig bois - 39140 PLETTERANS
 Tél. 0385 724117 - email: soulage@orange.fr

NOTA: la limite de A à J a fait l'objet d'un

Procès Verbal de Bornage signé par les parties concernées.

Numérisation effectuée au système SRT 63 01 47