

Département :  
COTE D'OR

Commune :  
MERCEUIL

Section : ZN  
Feuille : 000 ZN 01

Échelle d'origine : 1/2000  
Échelle d'édition : 1/2000

Date d'édition : 13/03/2020  
(fuseau horaire de Paris)

Coordonnées en projection : RGF93CC47  
©2017 Ministère de l'Action et des  
Comptes publics

DIRECTION GÉNÉRALE DES FINANCES PUBLIQUES

EXTRAIT DU PLAN CADASTRAL

Le plan visualisé sur cet extrait est géré  
par le centre des impôts foncier suivant :  
DIJON  
25 Rue de la Boudronnée B.P. 1549  
21047  
21047 DIJON CEDEX  
tél. 03 80 28 66 48 - fax 03 50 28 68 25  
sdif.dijon@dgif.finances.gouv.fr

Cet extrait de plan vous est délivré par :


cadastre.gouv.fr

*CU 2 Plan Indicatif*

*→ Accès et branchements  
réseaux*

*--- limite zones Ua / N*

*[rectangle] Implantation indicative  
maison individuelle environ 180m<sup>2</sup>*

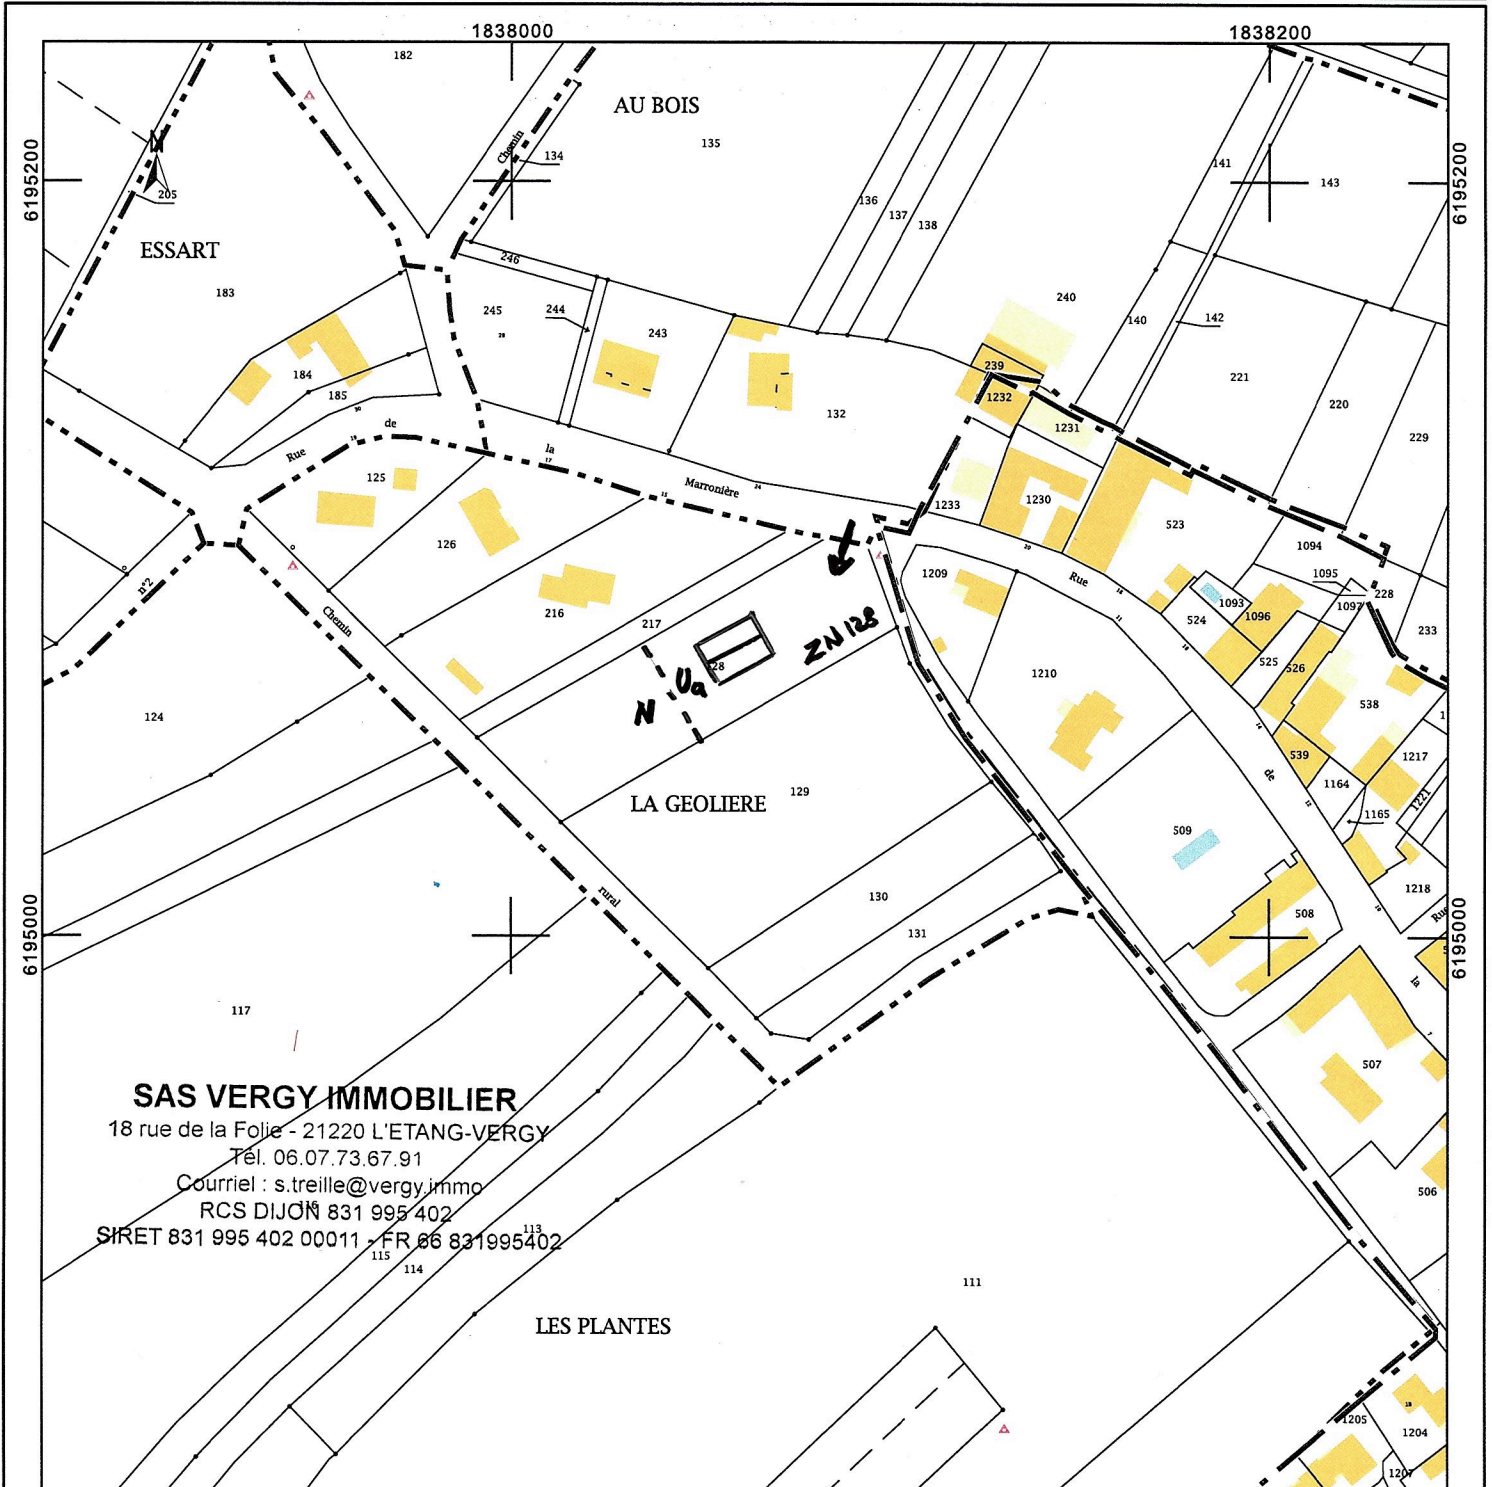

**SAS VERGY IMMOBILIER**

18 rue de la Folie - 21220 L'ETANG-VERGY

Tél. 06.07.73.67.91

Courriel : s.treille@vergy.immo

RCS DIJON 831 995 402

SIRET 831 995 402 00011 - FR 66 831995402