



DEPARTEMENT DE CÔTE D'OR
COMMUNE DE CORGENGOUX

Propriété GARNERET

Section ZB Parcelles n° 179, 180, 181, 182, 183 et 186

Plan de Bornage du terrain C

Echelle : 1/500e

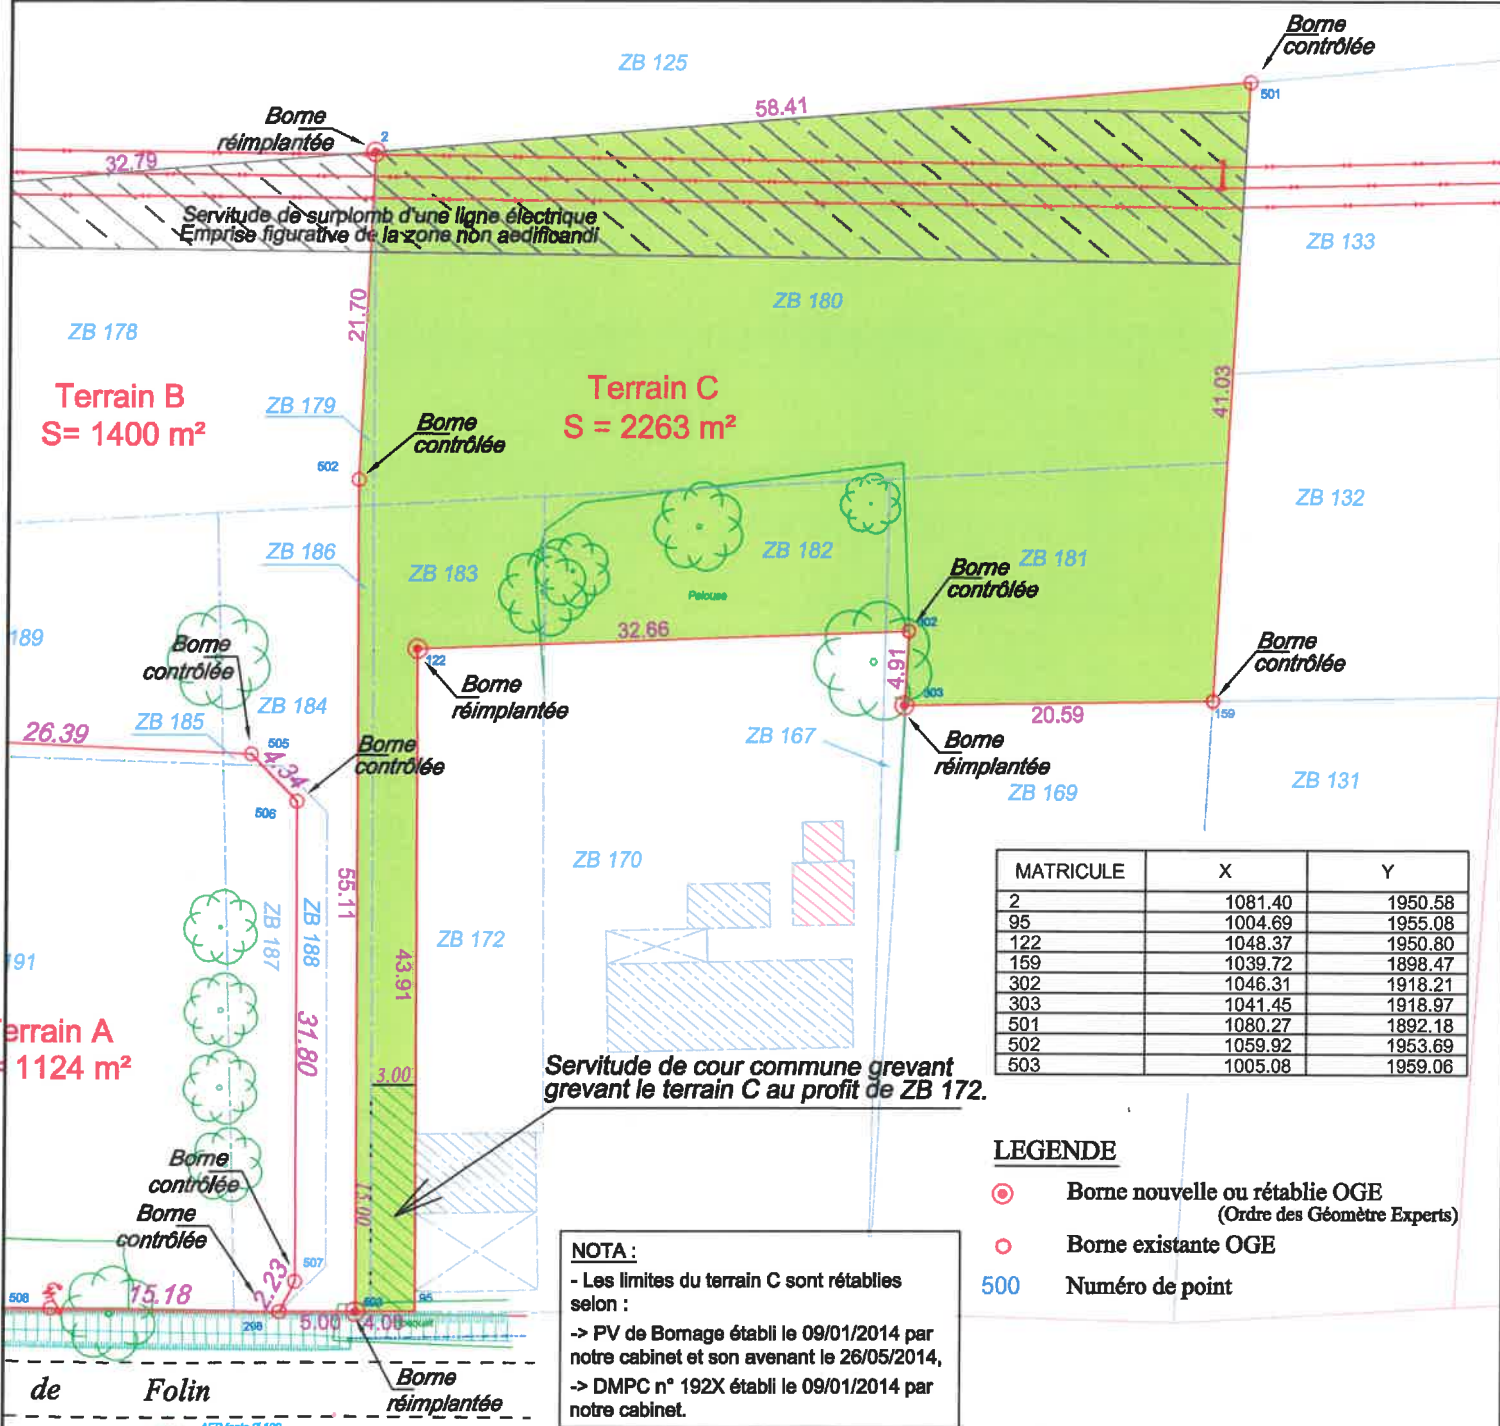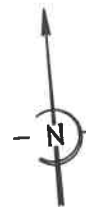

Berthet Liogier Caulfuty

successeurs de Pérol - Fricaudet - Garnier
et de la SCP Mailly - Charbonnier - Beaudet

géomètres-experts - urbanistes - ingénieurs VRD

Créateurs d'espaces depuis 1956

11, avenue de Chamboland

B.P. 90042

21 702 NUITS SAINT GEORGES Cedex

Tél : 03.80.61.06.19

Fax : 03.80.61.39.01

E-mail : blc.contact@blc-ge.com

D.06N-459A

17 avril 2014

complété le 06 septembre 2022